


# K 56 Vollausbau in der OD

## Stat.: 0+000 - Stat.: 0+380

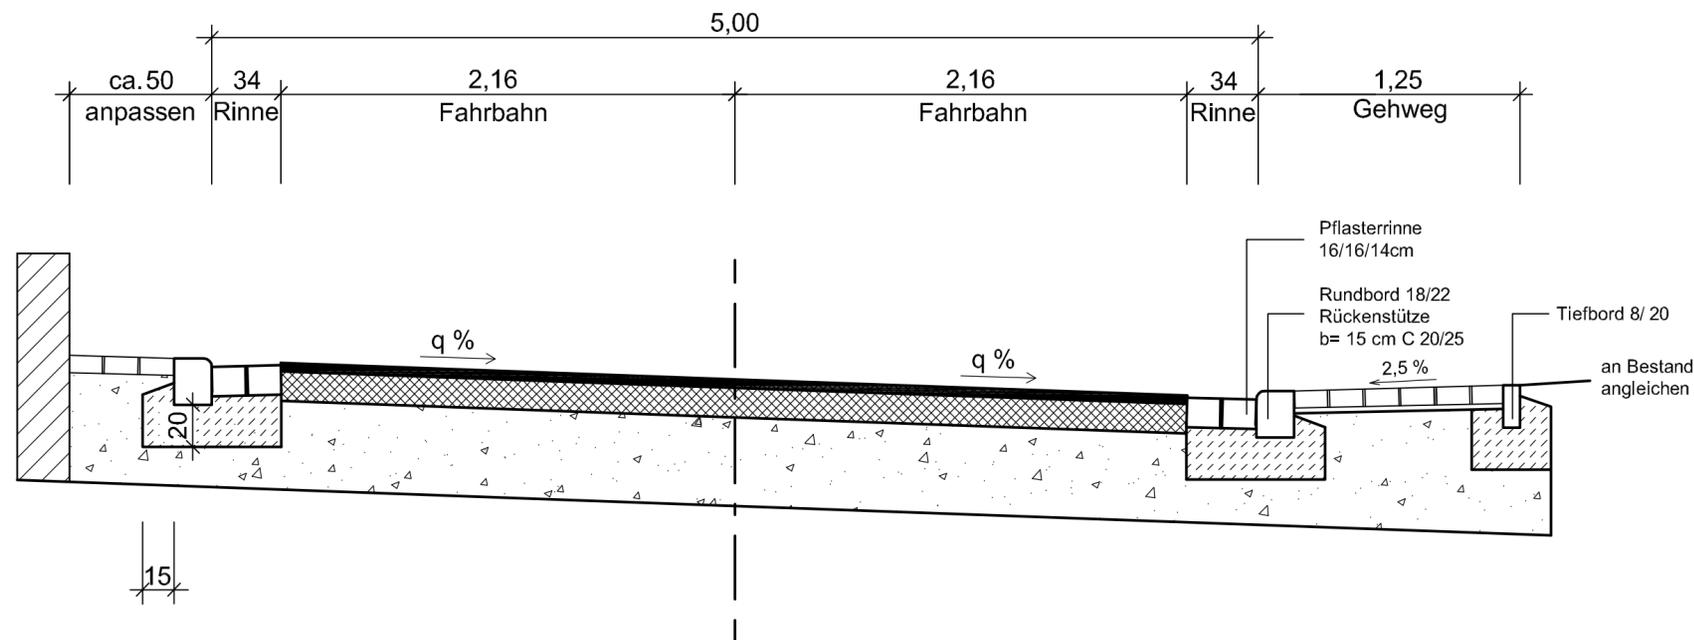

**Oberbau nach RStO 12,**  
**Belastungsklasse 1,0,**

4 cm Asphaltdeckschicht  
14 cm Asphalttragschicht  
42 cm Frostschuttschicht 0 / 56

**60 cm Gesamtaufbau**

**Aufbau Gehweg**  
8,0 cm Betonsteinpflaster  
3,0 cm Pflasterbettung

### Abstimmungsverfahren

 Rheinland-Pfalz Landesbetrieb Mobilität Trier Dasbachstraße 15 c · 54292 Trier Tel: 0651/9796-0 · Fax: 0651/9796-1480			
<b>K 56</b> <b>OD Holzerath</b>		Anlage: 14	
		Blatt Nr.: 01	
		Maßnahmen Nr.: A.22-15-0009	
	Datum	Name	
bearbeitet	Nov. 2016	Baerle	
gezeichnet	Nov. 2016	Bertges	
geprüft			
Ausbauquerschnitt,		Maßstab 1 : 25	
von NK.: 6306040		nach NK.: 6306041	
Entwurfsprüfung: LBM Trier:		Datum	Name
Straßenplanung:			
Landespflege:			
Immissionsschutz:			
Nr.	Art der Änderung	Datum	Name
1			
2			
3			
4			
5			
6			
aufgestellt:			
Trier, den .....2016			