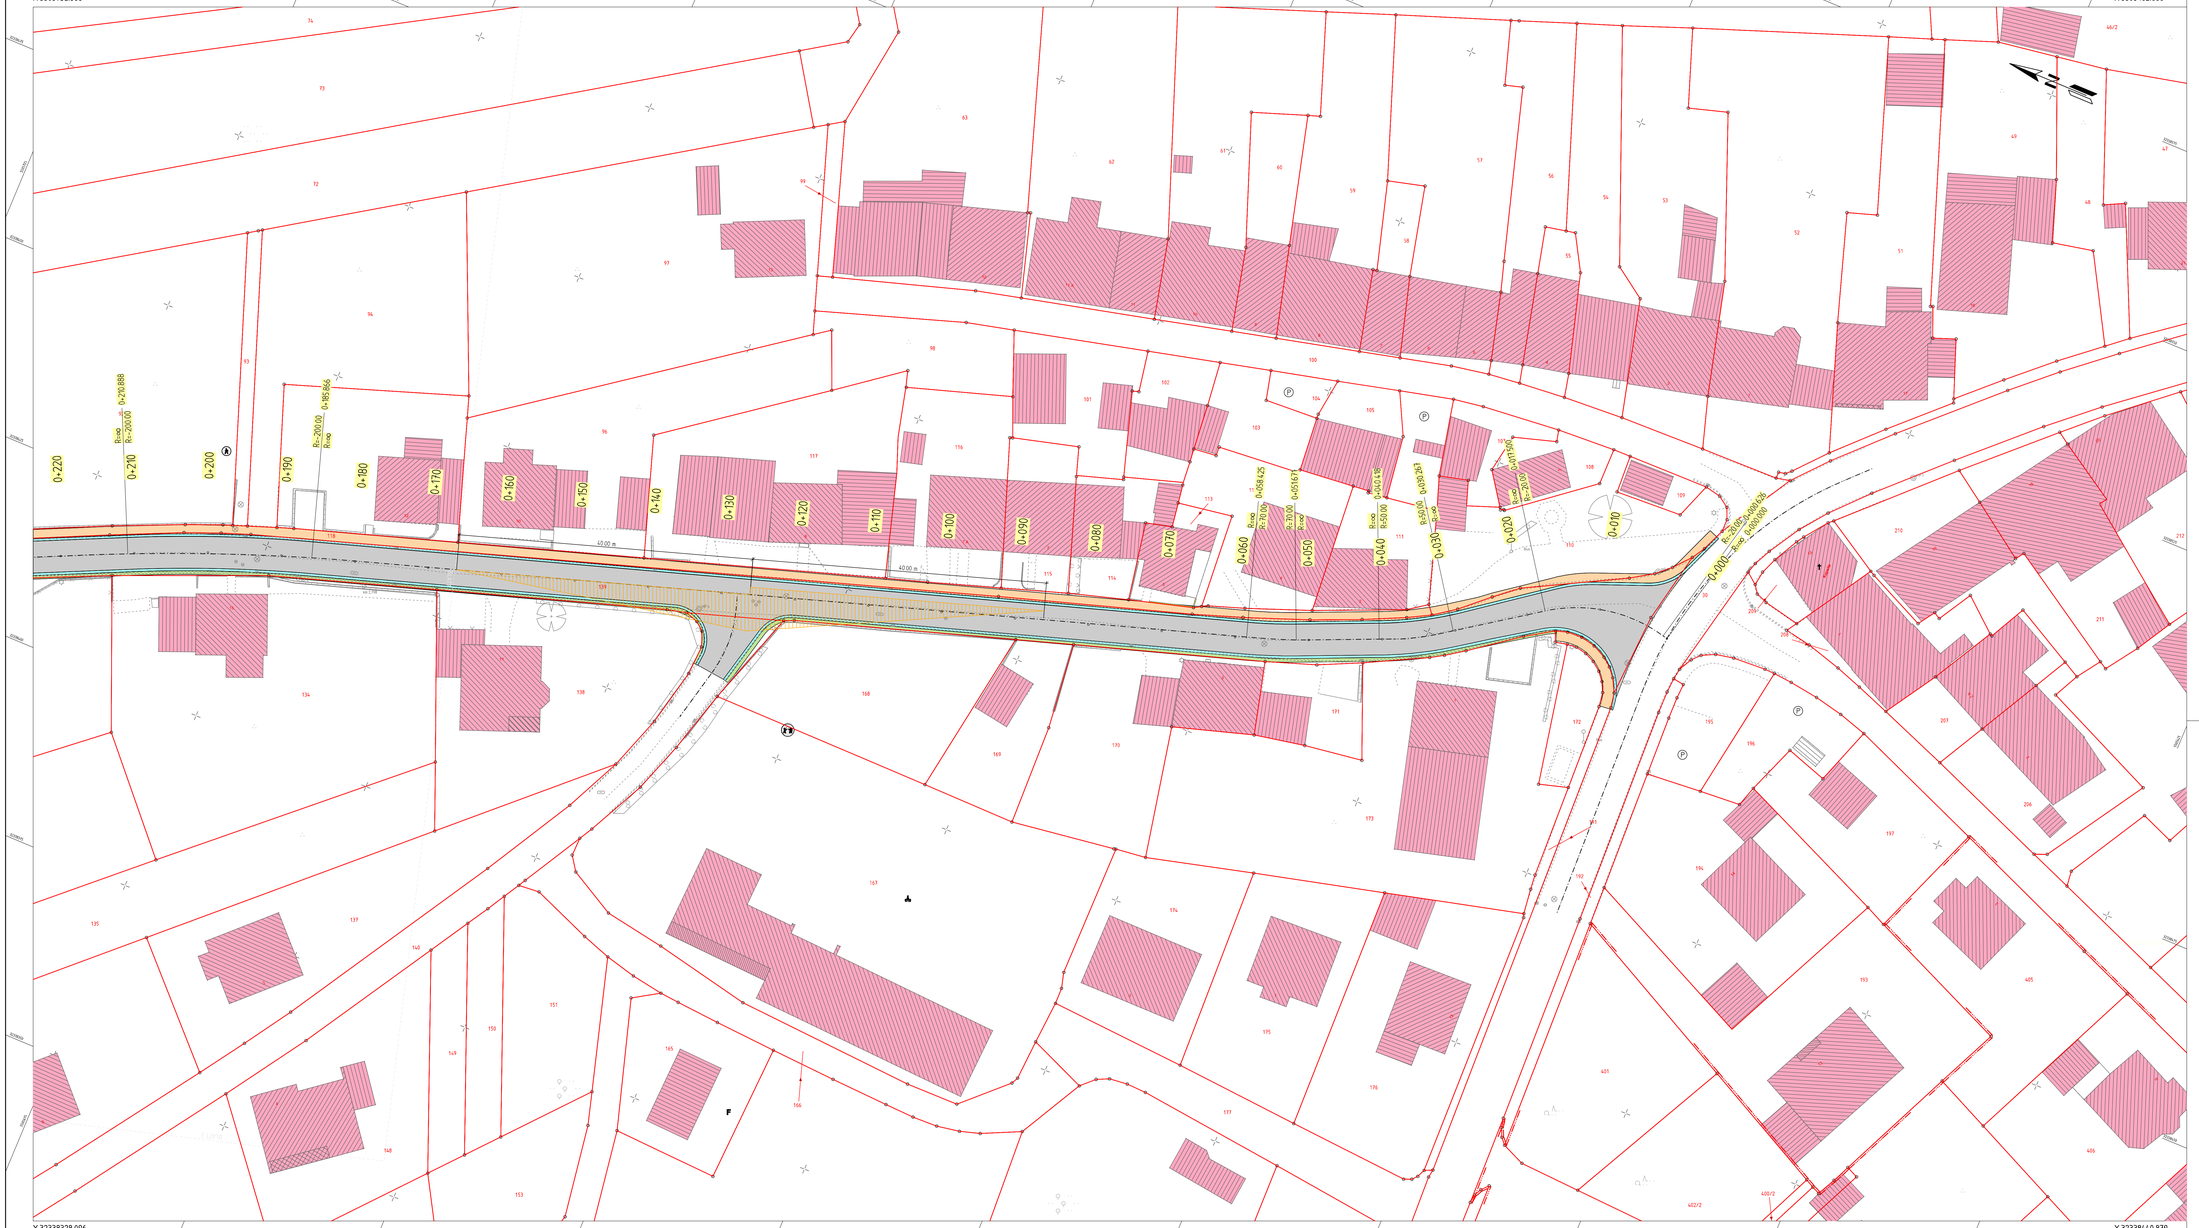

Zeichenerklärung

Planung

- Erdaushubböschung
- Mulde mit Fließrichtung / Versickerungsmulde
- Straßenrandbefestigung / Grünflächen
- Fahrbahn
- Fahrbahn mit Aufrau
- Fahrbahn Anbaustreifen
- Bankett
- Bankett / Trennstreifen
- Wirtschaftsweg
- Radweg mit Zufahrt
- Gehweg mit Zufahrt und Bordabsenkung
- Fahrbahnteiler / Insel / Parkstreifen
- Zufahrt mit Bordabsenkung gemeinsamer Geh- und Radweg Bankett mit Zufahrt
- Dammböschung
- Entsiegelungsgruppen mit Fließrichtung
- Nr. im Regelungsverzeichnis
- freizuhaltendes Sichtfeld
- Angleichung befestigt
- Angleichung unbefestigt
- Angleichung Wiese
- Stützwand / Mauer
- Rückbaufläche
- Baufeldgrenze
- Tiefzone
- gepl. Baum / Hecke / Strauchpflanzung
- Landschaftsrasenmischsaat Stecken von Blumenzwiebeln
- flache bodendeckende Gehölze oder / und Staudenpflanzung
- Baumschutzmaßnahme nach RAS-LP4
- Zaun
- Schutzplanke
- Elektrische Laterne
- Markierung
- Achtkantpoller
- Achtkantpoller/Absperrung
- Achtkantpoller/Absperrung
- Hektometerung
- Querneigung, Station
- Gradiententhochpunkt / -tiefpunkt, Station
- Neigungsbruchpunkt mit Angabe von Station, Gradiententhochpunkt, Neigungsänderung und Abstand zum nächsten Neigungsbruchpunkt
- Regenwasserleitung mit Angabe von Fließrichtung, Länge, Gefälle, Durchmesser und Material
- Drainageleitung / Mehrzweckmulde mit Angabe der Tiefe bis sowie Haltungs- und Schachtangaben
- Straßenablauf mit Anschlussleitung
- Prüfschachte
- Multisinkkasten/Aufsatzkranz
- Rohrdurchlass mit Böschungsstück
- Kombinierter Straßenablauf-Schacht

Bestand

- Flurstücksgrenze
- Flurgrenze
- Gemarkungsgrenze
- Kreisgrenze
- Landes- / Bundesgrenze
- Flurstücksnummer
- Flurnummer
- Gewannbezeichnung
- Gemarkung
- Gebäude
- Topographie
- Unterflurhydrant
- Schacht
- Stationszeichen / Beginn u. Ende OD bzw. Verknüpfungsbereich
- Leitung
- Straßenablauf
- Schieberkappe Wasser
- Schieberkappe Gas
- Elektrische Laterne
- Verkehrszeichen / Ortstafel
- Holzmast
- Zufahrt / Zugang
- Böschung
- Polygonpunkt
- Art der Befestigung
- gepflanzter Gebäudestellbruch
- Gebäude bereits abgebrochen
- vorh. Stützwand / Abbruch Stützwand
- vorh. Mauer / Abbruch Mauer
- vorh. Laub- / Nadelbaum / Abbruch Laub- / Nadelbaum
- vorh. Hecke / Abbruch Hecke
- Zaun
- Schutzplanke

Versorgungseinrichtungen

- Trinkwasserleitung
- Gasleitung
- E-Freileitung
- E-Leitung
- Fernmeldeleitung
- Schmutzwasserleitung
- Regenwasserleitung
- Mischwasserleitung
- Leitung Straßenbeleuchtung
- Fernwärmeleitung

Leitungsübernahme aus analogen Daten. Die Lage der Leitungen erfolgt nur nachrichtlich, sie muss örtlich überprüft werden.

1	2

VORENTWURF

Rheinland-Pfalz

Landesbetrieb Mobilität
Trier
Dasbachstr.15 c · 54292 Trier
Tel: 0651/9796-0 · Fax: 0651/9796-1480

LBM

L 056
OD Holzerath

Anlage:	05	
Blatt Nr.:	01	
Maßnahmen Nr.:	A.22-15-0009	
	Datum	Name
bearbeitet	Nov. 2015	Baerle
gezeichnet	Sep. 2015	Baerle
geprüft		
Lageplan 01		Maßstab 1 : 250
von NK: 6306 040		nach NK: 6306 041

	Datum	Name
Entwurfsprüfung: LBM Trier		
Straßenplanung:		
Landespflege:		
Immissionsschutz:		

Nr.	Art der Änderung	Datum	Name
1			
2			
3			
4			
5			
6			

aufgestellt:

Trier, den .....

Datum Vermessung: 09/2015
Datengrundlage Geobasisdaten:
©GeoBasis-DE/LVermGeoRP2002-04